



# REZIDENCE GEORGE



## SITUACE PARKOVÁNÍ


### INVESTOR

K+V Developing Services s.r.o.  
Dlouhá 114, Kovářská, 431 86

### ARCHITEKT

NARCHAEL s.r.o.,  
Alešova 1520, 431 11 Jirkov  
+420 605 560 824 / [www.narchael.cz](http://www.narchael.cz)

Tento plán je pouze ilustrační. Vyobrazené zařízení interiéru v plánech bytů není předmětem  
dodávky. Developer si vyhrazuje právo na změnu.

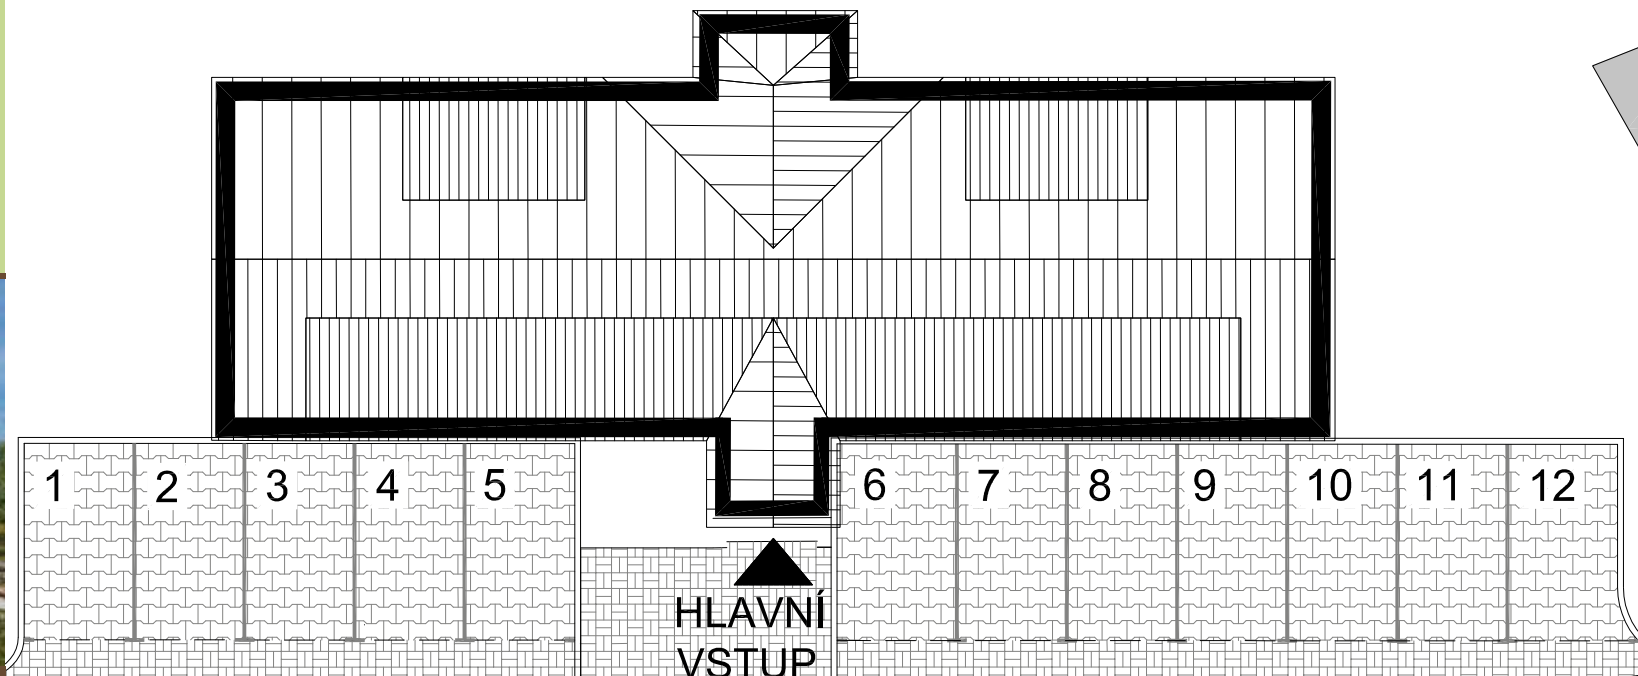

## ZÁPADNÍ POHLED

